


ΕΦΗΜΕΡΙΣ ΤΗΣ ΚΥΒΕΡΝΗΣΕΩΣ

ΤΗΣ ΕΛΛΗΝΙΚΗΣ ΔΗΜΟΚΡΑΤΙΑΣ

ΤΕΥΧΟΣ ΤΕΤΑΡΤΟ **Αρ. Φύλλου 213**

5 Μαρτίου 2004

ΠΕΡΙΕΧΟΜΕΝΑ

ΑΠΟΦΑΣΕΙΣ

Αριθ. 1580 (1)

Καθορισμός ορίων αιγιαλού, παραλίας στη θέση «ΜΑΡΟΥΛΑΣ - ΚΑΒΟΥΡΟΧΕΡΙ», Ν. Κύθνου, Ν. Κυκλάδων.

Ο ΥΦΥΠΟΥΡΓΟΣ ΟΙΚΟΝΟΜΙΑΣ ΚΑΙ ΟΙΚΟΝΟΜΙΚΩΝ

Έχοντας υπόψη:

1. Τις διατάξεις του Ν.2971/2001 (ΦΕΚ 285/τ.Α΄/19.12.2001) «περί αιγιαλού και παραλίας».

2. Τις διατάξεις του Ν.Δ.439/70 «περί συμπληρώσεως των διατάξεων περί αιγιαλού».

3. Τις διατάξεις του Ν.3200/55 «Περί διοικητικής αποκέντρωσης» όπως αυτές τροποποιήθηκαν και ισχύουν σήμερα με τα Ν.Δ.532/1970, Β.Δ.704/1970, Β.Δ.705/1970, Β.Δ.192/1972, Π.Δ.71/1984, Π.Δ.347/1986, Ν.2026/1992 και Π.Δ.97/1993.

4. Τις διατάξεις του άρθρου 19 παράγρ. 5 Ν.2344/95, του άρθρου 52 παρ.6 Ν.2218/1994, του άρθρου 4 παρ.7 του Ν.2240/1994, δυνάμει των οποίων αρμοδιότητες του Υπουργείου Οικονομικών που είχαν μεταβιβασθεί στους Νομάρχες, ανήκουν στον Περιφερειακό Δ/ντή, σε συνδυασμό με αυτές του άρθρου 14 παρ.2 του Ν.2399/96 με τις οποίες προβλέπεται η κατάργηση των θέσεων των Περιφερειακών Δ/ντών, οι αρμοδιότητες πλέον του οποίου περιήλθαν στο Γενικό Γραμματέα της Περιφέρειας και ασκούνται από τον Αναπληρωτή Περιφερειακό Διευθυντή.

5. Τις διατάξεις του τέταρτου εδαφίου της παρ. 2 του άρθρου 1 και της παραγρ. 6 του ίδιου άρθρου του Ν.2503/97 «Διοίκηση, οργάνωση, στελέχωση της Περιφέρειας, ρύθμιση θεμάτων για την Τοπική Αυτοδιοίκηση και άλλες διατάξεις» (ΦΕΚ 107/Α), σύμφωνα με τις οποίες οι Περιφερειακές Υπηρεσίες του Υπουργείου Οικονομικών, που συγκροτούσαν την Περιφερειακή Διοίκηση του Νομού ή της Νομαρχίας, δεν υπήχθησαν στην ενιαία οργανική μονάδα της Περιφέρειας, ούτε καταργήθηκαν αλλά αποτελούν από 1.9.1997, Υπηρεσίες του Υπουργείου Οικονομικών.

6. Το 28979/31.7.1997 έγγραφο της Δ/νσης Διοίκησης του Υπ. Εσωτερικών, Δημ. Διοίκησης και Αποκέντρωσης, σύμφωνα με το οποίο οι αρμοδιότητες του Γενικού Γραμματέα της Περιφέρειας σε θέματα Υπηρεσιών του Υπουργείου Οικονομικών, μεταφέρονται από 1.9.1997 στον Υπουργό Οικονομικών.

7. Την 1065956/863/Α0006/15.7.2003 (ΦΕΚ 985/τ. Β/16.7.2003, κοινή απόφαση των Πρωθυπουργού και Υπουργού Οικονομίας και Οικονομικών «περί ανάθεσης αρμοδιοτήτων του Υπουργού Οικονομίας και Οικονομικών στους Υφυπουργούς».

8. Την 1115093/1378/Α0006/17.12.2001 (ΦΕΚ 1720/τ.Β/21.12.2001) απόφαση του Υφυπουργού Οικονομικών, περί μεταβίβασης αρμοδιοτήτων του Υφυπουργού Οικονομικών στο Γενικό Γραμματέα, στους Γενικούς Διευθυντές κλπ. του Υπουργείου Οικονομικών, όπως αυτή τροποποιήθηκε με την 1041136/468/Α0006/18.5.2002 (ΦΕΚ 633/22.5.2002 τ.Β΄) Απόφαση του Υφυπουργού Οικονομίας και Οικονομικών.

9. Την από 8.6.2003 έκθεση της Επιτροπής καθορισμού των ορίων αιγιαλού, παραλίας, στην περιοχή «Μαρουλάς - Καβουροχέρι» Ν. Κύθνου, Ν. Κυκλάδων. Και το τοπογραφικό, υψομετρικό και κτηματολογικό διάγραμμα, το οποίο συντάχθηκε τον Αύγουστο του 2002, από τον Κων/νο Πσπαμακάριο, Αγρονόμο - Τοπογράφο Μηχανικό σε μία πινακίδα σε κλίμακα 1:500, ελέγχθηκε επιτόπου για την ακρίβεια της αποτύπωσης την 8.6.2003 από την Βικτωρία Λεμποτέση, Τοπογράφο Μηχανικό της Κτηματικής Υπηρεσίας Ν. Κυκλάδων και το οποίο θεωρήθηκε την ίδια ημερομηνία από την ίδια.

10. Το με αριθμό 544.5/966/03/17.10.2003 έγγραφο του Γενικού Επιτελείου Ναυτικού, αποφασίζουμε:

Επικυρώνουμε την από 8.6.2003 έκθεση της κατά το άρθρο 3 του Ν. 2971/2001 αρμόδιας Επιτροπής περί χάραξης των ορίων αιγιαλού και παραλίας στη θέση «Μαρουλάς - Καβουροχέρι», Ν. Κύθνου Ν. Κυκλάδων καθώς επί-

σης και το τοπογραφικό, υψομετρικό και κτηματολογικό διάγραμμα, το οποίο συντάχθηκε τον Αύγουστο 2002, από τον Κων/νο Παπαμακάριο, Αγρονόμο - Τοπογράφο Μηχανικό, σε μία πινακίδα, σε κλίμακα 1:500, ελέγχθηκε επιτόπου για την ακρίβεια της αποτύπωσης την 8.6.2003 από την Βικτωρία Λεμποτέση, Τοπογράφο Μηχανικό της Κτηματικής Υπηρεσίας Ν. Κυκλάδων και θεωρήθηκε την ίδια ημερομηνία από την ίδια.

Στο τοπογραφικό αυτό διάγραμμα καθορίσθηκε η οριογραμμή του αιγιαλού με κόκκινη συνεχή πολυγωνική γραμμή, με στοιχεία 1, 2, 3, ... 23, 24, 25.

Η οριογραμμή της παραλίας με κίτρινη συνεχή πολυγωνική γραμμή με στοιχεία 1΄, 2΄, 3΄, ...23΄, 24΄, 25΄.

Αποφαίνεται ότι δεν υφίσταται παλαιός αιγιαλός.

Η ζώνη παραλίας έχει πλάτος 10 μ. διότι δεν εξυπηρετούνται οι σκοποί του άρθρου 1 παρ. 2 του Ν. 2971/2001.

Δεν εξαιρούνται τα κτίσματα, που βρίσκονται στη ζώνη παραλίας.

Η παρούσα απόφαση μαζί με την έκθεση της Επιτροπής και το τοπογραφικό διάγραμμα, να δημοσιευθούν στην Εφημερίδα της Κυβερνήσεως.

Αθήνα, 20 Φεβρουαρίου 2004

Με εντολή Υφυπουργού
Ο Γενικός Διευθυντής
Δημόσιας Περιουσίας και
Εθνικών Κληροδοτημάτων
ΣΠΥΡΟΣ ΣΤΑΘΗΣ

ΕΚΘΕΣΗ ΕΠΙΤΡΟΠΗΣ ΚΑΘΟΡΙΣΜΟΥ ΤΩΝ ΟΡΙΩΝ ΤΟΥ ΑΙΓΙΑΛΟΥ
(ΑΡΘΡΟ 3 Ν. 2971/19.12.2001)

Για τον καθορισμό των ορίων του αιγιαλού που γίνεται για πρώτη φορά στη θέση «ΜΑΡΟΥΛΑΣ-ΚΑΒΟΥΡΟΧΕΡΙ», νήσου Κύθνου.

Στην Κύθνου, σήμερα 8.6.2003, οι υπογεγραμμένοι:

1. ΣΤΕΛΙΟΣ ΣΕΖΕΝΙΑΣ, Προϊστάμενος της Κτηματικής Υπηρεσίας του Νομού Κυκλάδων, ως πρόεδρος.

2. ΒΙΚΤΩΡΙΑ ΛΕΜΠΟΤΕΣΗ, Τοπογράφος Μηχανικός ως μέλος.

3. ΓΕΩΡΓΙΟΣ ΦΟΡΑΣ, Λιμενάρχης Κύθνου, ως μέλος.

Τα μέλη της Επιτροπής:

4. ΔΗΜΗΤΡΙΟΣ ΜΠΟΥΝΤΟΥΡΗΣ, Διευθυντής της Διεύθυνσης Πολεοδομίας Νομαρχιακής Αυτοδιοίκησης Ν. Κυκλάδων και

5. ΕΜΜΑΝΟΥΗΛ ΚΑΛΑΒΡΟΣ, Διευθυντής Χωροταξίας και Περιβάλλοντος της Γενικής Γραμματείας Περιφέρειας Ν. Κυκλάδων αν και προσκλήθηκαν με την με αριθ. 422/30.1.2003 πρόσκληση του προέδρου, δεν παρευρέθησαν αποτελούντες την επιτροπή καθορισμού των ορίων του αιγιαλού δυνάμει του άρθρου 3 του Ν. 2971/19.12.2001, μεταβήκαμε επί τόπου στην προαναφερθείσα περιοχή και

Λαβόντες υπόψη

1. Την από 22.10.2002 αίτηση καθορισμού του Κων/νου Παπαμακαρίου των ορίων του αιγιαλού στην εν λόγω θέση.

2. Το τοπογραφικό, υψομετρικό και κτηματολογικό διάγραμμα, το οποίο συντάχθηκε τον Αύγουστο 2002, από τον Κων/νο Παπαμακάριο, Αγρονόμο Τοπογράφο Μηχ/κό σε μία πινακίδα σε κλίμακα 1:500, ελέγχθηκε επιτόπου για την ακρίβεια της αποτύπωσης την 8-6-2003 από την Βικτωρία Λεμποτέση, Τοπογράφο Μηχ/κό της Κτηματικής Υπηρεσίας Ν. Κυκλάδων και θεωρήθηκε την ίδια ημερομηνία από την ίδια.

3. Τις διατάξεις του Ν. 2971/2001 «Αιγιαλός, παραλία και άλλες διατάξεις» όπως αυτός ισχύει, και τον Ν. 1337/83 καθώς και την προς αυτόν σχετική Δικαστηριακή και Διοικητική Νομολογία.

4. Την από την επιτόπια μετάβαση σχηματισθείσα αντίληψη περί του πλάτους της βρεχόμενης ζώνης της ξηράς και λοιπών συναφών στοιχείων, δηλαδή:

α) Η ακτογραμμή είναι βραχώδης στο σύνολο της. β) Η περιοχή είναι εκτεθειμένη σε ανέμους ανατολικών, βορειοανατολικών διευθύνσεων, αποφασίζουμε:

1. Καθορίζουμε επί του ανωτέρω τοπογραφικού διαγράμματος:

α) Την οριογραμμή του αιγιαλού με κόκκινη συνεχή πολυγωνική γραμμή και στοιχεία 1, 2, 3, ... 23, 24, 25.

β) Την οριογραμμή της παραλίας με κίτρινη συνεχή πολυγωνική γραμμή και στοιχεία 1΄, 2΄, 3΄, ... 23΄, 24΄, 25΄.

Αποφαινόμαστε, ότι δεν υφίσταται παλαιός αιγιαλός.

2. Η ζώνη παραλίας έχει πλάτος 10 μ. διότι διαφορετικά δεν εξυπηρετούνται οι σκοποί του άρθρου 1 παρ. 2 του Ν. 2971/2001.


3. Δεν εξαιρούνται τα κτίσματα που βρίσκονται στη ζώνη παραλίας.

Η ΕΠΙΤΡΟΠΗ

Ο ΠΡΟΕΔΡΟΣ	ΤΑ ΜΕΛΗ
	1. ΒΙΚΤΩΡΙΑ ΛΕΜΠΟΤΕΣΗ Τοπογράφος Μηχ/κός
ΣΤΕΛΙΟΣ ΣΕΖΕΝΙΑΣ Εφοριακός με Α΄ β	2. ΓΕΩΡΓΙΟΣ ΦΟΡΑΣ Λιμενάρχης Κύθνου



πρωην Ιδιοκτησια
Γ. ΒΛΑΣΤΑΡΗ
ΟΡΜΟΣ ΚΑΒΟΥΡΟΧΕΡΙ
θαλασσα
ακτογραμμη
βραχια
αμμος
9
Ιδιοκτησια
ΧΡΙΣΤΙΔΗ
8
Ιδιοκτησια
ΔΙΟΝ. ΣΤΑΥΡΟΠΟΥΛΟΥ
7
Ιδιοκτησια
ΘΕΜΙΣΤΟΚΛΗ ΒΑΣΑΛΟΥ
6
Ιδιοκτησια
ΒΑΣΙΛΕΙΟΥ ΒΑΣΑΛΟΥ
5
Ιδιοκτησια
ΔΗΜΗΤΡΙΟΥ ΒΑΣΑΛΟΥ

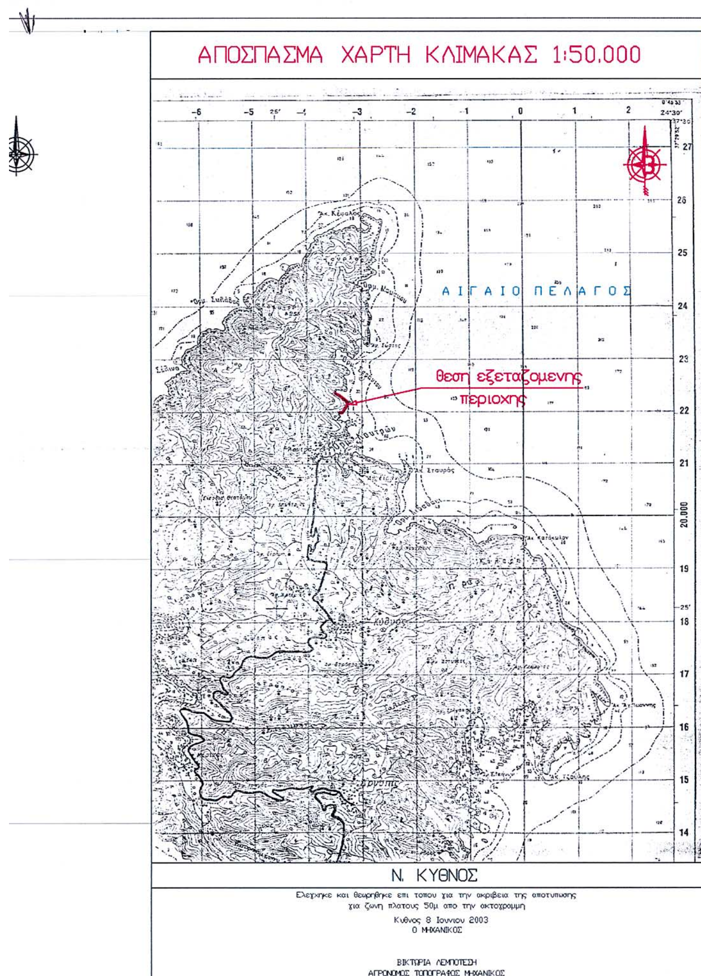

ΣΥΝΤΕΤΑΓΜΕΝΕΣ ΚΟΡΥΦΩΝ ΟΡΙΟΓΡΑΜΜΩΝ


ΑΙΓΙΑΛΟΣ			ΠΑΡΑΛΙΑ		
α/α	x	ψ	α/α	x	ψ
1	-3376.33	21980.66	1΄	-3378.43	21990.44
2	-3359.32	21984.30	2΄	-3366.92	21992.90
3	-3355.81	21994.40	3΄	-3365.09	21998.16
4	-3344.16	22019.49	4΄	-3353.19	22023.78
5	-3335.33	22037.64	5΄	-3344.60	22041.45
6	-3325.69	22066.00	6΄	-3334.66	22070.67
7	-3311.27	22085.70	7΄	-3319.80	22090.98
8	-3295.33	22116.55	8΄	-3303.77	22122.00
9	-3285.62	22128.78	9΄	-3294.40	22133.81
10	-3277.22	22150.52	10΄	-3286.15	22155.13
11	-3270.25	22161.03	11΄	-3282.66	22160.41
12	-3280.61	22173.69	12΄	-3287.70	22166.57
13	-3297.80	22187.64	13΄	-3304.95	22180.56
14	-3312.83	22206.54	14΄	-3320.48	22200.09
15	-3329.25	22224.95	15΄	-3336.61	22218.18
16	-3350.17	22247.03	16΄	-3356.87	22239.56
17	-3366.28	22259.30	17΄	-3371.80	22250.93
18	-3389.65	22272.50	18΄	-3395.48	22264.31
19	-3405.25	22286.24	19΄	-3412.41	22279.22
20	-3416.73	22299.77	20΄	-3424.43	22293.39
21	-3433.04	22319.91	21΄	-3441.06	22313.92
22	-3444.10	22335.98	22΄	-3451.37	22328.91
23	-3472.91	22357.03	23΄	-3479.79	22349.68
24	-3490.86	22378.47	24΄	-3502.45	22376.73
25	-3488.07	22385.08	25΄	-3497.28	22388.97

ΜΗΚΗ ΠΛΕΥΡΩΝ ΑΙΓΙΑΛΟΥ		ΕΞΑΣΦΑΛΙΣΕΙΣ ΚΟΡΥΦΩΝ ΑΙΓΙΑΛΟΥ		
α/α	ΑΠΟΣΤΑΣΕΙΣ ΜΕΤΑΞΥ	α/α	ΑΠΟΣΤΑΣΕΙΣ ΑΠΟ ΣΤΑΘΕΡΑ ΣΗΜΕΙΑ	
1-2	17.39	1	ΝΑ γωνια μαντρας της ιδιοκτησιας κληρ. Κρυσταλακου=6.28	Α=18.57
2-3	10.69	2	ΝΑ γωνια μαντρας της ιδιοκτησιας κληρ. Κρυσταλακου=18.52	Α=3.76
3-4	27.66	3	ΝΑ γωνια μαντρας της ιδιοκτησιας κληρ. Κρυσταλακου=23.15	Α=13.66
4-5	20.18	4	Β=0.79	Γ=20.66
5-6	29.95	5	Γ=2.88	Β=20.36
6-7	24.41	6	Δ=11.84	Γ=30.17
7-8	34.72	7	Δ=12.58	Ζ=17.52
8-9	15.62	8	Ε=8.56	Ζ=17.85
9-10	23.30	9	Ε=8.86	Η=15.16
10-11	12.62	10	Η=13.52	Θ=15.05
11-12	16.35	11	Θ=5.30	Η=23.64
12-13	22.14	12	Θ=11.06	Ι=17.14
13-14	24.15	13	Ι=5.33	Κ=24.15
14-15	24.67	14=Κ	Ι=29.46	Λ=23.86
15-16	30.42	15	Λ=2.50	Κ=24.67
16-17	20.25	16	Μ=3.31	Ν=20.69
17-18	26.84	17	Ν=0.77	Ξ=22.92
18-19	20.79	18	Ξ=6.32	Ο=22.36
19-20	17.74	19	Ο=2.27	Ξ=24.72
20-21	25.92	20	Π=10.84	Ο=16.07
21-22	19.51	21	Ρ=6.72	Π=15.63
22-23	35.68	22	γωνια ξερολιθιας=0.65	Ρ=13.06
23-24	27.96	23	------	------
24-25	7.18	24	------	------
		25	------	------

ΜΗΚΗ ΠΛΕΥΡΩΝ ΠΑΡΑΛΙΑΣ		ΕΞΑΣΦΑΛΙΣΕΙΣ ΚΟΡΥΦΩΝ ΠΑΡΑΛΙΑΣ		
α/α	ΑΠΟΣΤΑΣΕΙΣ ΜΕΤΑΞΥ	α/α	ΑΠΟΣΤΑΣΕΙΣ ΑΠΟ ΣΤΑΘΕΡΑ ΣΗΜΕΙΑ	
1΄-2΄	11.77	1΄	ΝΑ γωνια μαντρας της ιδιοκτησιας κληρ. Κρυσταλακου=3.72	Α=22.76
2΄-3΄	5.57	2΄	ΝΑ γωνια μαντρας της ιδιοκτησιας κληρ. Κρυσταλακου=12.37	Α=15.11
3΄-4΄	28.25	3΄	ΝΑ γωνια μαντρας της ιδιοκτησιας κληρ. Κρυσταλακου=16.96	Α=18.76
4΄-5΄	19.65	4΄	Β=10.77	Γ=24.24
5΄-6΄	30.86	5΄	Γ=12.90	Β=22.47
6΄-7΄	25.17	6΄	Δ=16.74	Γ=34.09
7΄-8΄	34.92	7΄	Δ=15.52	Ζ=17.71
8΄-9΄	15.07	8΄	Ε=10.59	Ζ=19.65
9΄-10΄	22.86	9΄	Ε=8.92	Η=21.45
10΄-11΄	6.33	10΄	Θ=16.04	Η=21.76
11΄-12΄	7.96	11΄	Θ=10.21	Η=24.67
12΄-13΄	22.21	12΄	Θ=14.16	Ι=18.10
13΄-14΄	24.96	13΄	Ι=10.41	Κ=27.15
14΄-15΄	24.23	14΄	Κ=10.00	Λ=24.69
15΄-16΄	29.46	15΄	Λ=7.72	Κ=26.48
16΄-17΄	18.76	16΄	Μ=11.76	Ν=22.54
17΄-18΄	27.20	17΄	Ν=10.70	Μ=25.26
18΄-19΄	22.56	18΄	Ξ=15.53	Ο=26.11
19΄-20΄	18.58	19΄	Ο=11.73	Ξ=29.22
20΄-21΄	26.42	20΄	Π=16.50	Ο=19.79
21΄-22΄	18.20	21΄	Ρ=13.46	Π=20.22
22΄-23΄	35.20	22΄	γωνια ξερολιθιας=10.80	Ρ=16.12
23΄-24΄	35.29	23΄	------	------
24΄-25΄	13.29	24΄	------	------
		25΄	------	------

ΣΥΝΤΕΤΑΓΜΕΝΕΣ ΒΡΑΧΟΣΗΜΩΝ

α/α	x	ψ	z
Α	-3357.77	21980.89	4.76
Β	-3343.54	22019.01	9.23
Γ	-3332.64	22036.64	8.56
Δ	-3318.64	22075.51	10.30
Ε	-3293.59	22124.92	11.90
Ζ	-3306.37	22102.53	13.21
Η	-3273.28	22137.59	9.76
Θ	-3273.61	22165.13	10.15
Ι	-3294.88	22183.18	11.98
Κ	-3312.83	22206.54	11.12
Λ	-3330.37	22222.72	12.86
Μ	-3347.03	22246.00	9.81
Ν	-3366.23	22260.06	8.42
Ξ	-3383.60	22274.32	6.41
Ο	-3405.25	22288.52	6.06
Π	-3421.30	22309.59	4.82
Ρ	-3435.48	22326.17	4.36

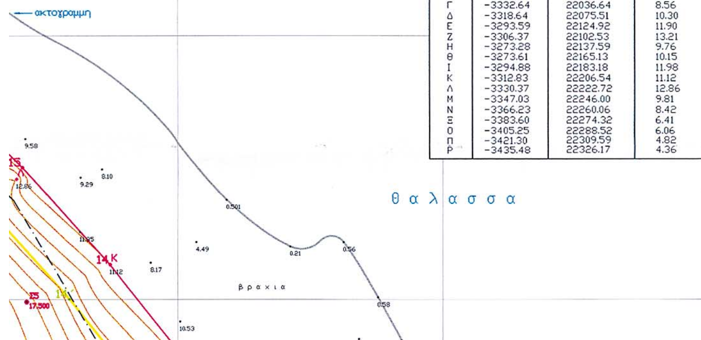

ΣΥΝΤΕΤΑΓΜΕΝΕΣ ΤΡΙΓΩΝΟΜΕΤΡΙΚΩΝ ΚΑΙ ΣΤΑΣΕΩΝ ΠΟΛΥΓΩΝΟΜΕΤΡΙΑΣ

α/α	x	ψ	z	χαρακτηρισμος
Τ21	-1002.318	18719.901	326.040	βαθρο ΓΥΣ
Τ22	-3218.175	19447.132	143.170	βαθρο ΓΥΣ
Τ27	-2111.838	20872.221	49.150	βαθρο ΓΥΣ
Τ29	-5165.90	22865.81	290.83	βαθρο ΓΥΣ
Τ338	-4406.52	23848.59	256.97	βαθρο ΓΥΣ
Σ2	-3352.158	22000.822	8.008	πασσαλος
Σ3	-3328.006	22058.285	10.659	πασσαλος
Σ4	-3277.601	22145.278	11.182	πασσαλος
Σ5	-3328.502	22199.536	17.500	πασσαλος
Σ6	-3356.601	22235.948	15.706	πασσαλος
Σ7	-3447.426	22342.148	3.034	πασσαλος

ΥΠΟΜΝΗΜΑ ΕΠΙΤΡΟΠΗΣ

1) Το παρον συνοδευει την απο 08-06-2003 εκθεση της επιτροπης καθορισμου των οριων του αιγιαλου (αρθρο 3 Ν.2971/12-12-2001)

2) ——— (κοκκινη) 1,2,3,... ...,23,24,25 οριογραμμη αιγιαλου

Ιδιοκτησια
ΔΗΜΗΤΡΙΟΥ ΒΑΣΑΛΟΥ

Ιδιοκτησια
ΔΗΜΗΤΡΙΟΥ ΒΑΣΑΛΟΥ

Ιδιοκτησια
ΕΛΕΝΗΣ ΚΑΣΤΡΙΩΤΗ

Ιδιοκτησια
κληρ. ΚΡΥΣΤΑΛΑΚΟΥ


ΚΤΗΜΑΤΟΛΟΓΙΚΟΣ ΠΙΝΑΚΑΣ


α/α	ΦΕΡΟΜΕΝΟΣ ΙΔΙΟΚΤΗΤΗΣ
1	κληρονομοι ΚΡΥΣΤΑΛΑΚΟΥ
2	ΕΛΕΝΗ ΚΑΣΤΡΙΩΤΗ
3	ΔΗΜΗΤΡΙΟΣ ΒΑΣΑΛΟΣ
4	ΔΗΜΗΤΡΙΟΣ ΒΑΣΑΛΟΣ
5	ΔΗΜΗΤΡΙΟΣ ΒΑΣΑΛΟΣ
6	ΒΑΣΙΛΕΙΟΣ ΒΑΣΑΛΟΣ
7	ΘΕΜΙΣΤΟΚΛΗΣ ΒΑΣΑΛΟΣ
8	ΔΙΟΝΥΣΗΣ ΣΤΑΥΡΟΠΟΥΛΟΣ
9	ΧΡΙΣΤΙΔΗΣ

ΥΠΟΜΝΗΜΑ ΣΥΜΒΟΛΩΝ

- 4 — 5 χραμμη αιγιαλου
- 4΄ — 5΄ χραμμη παραλιας
- ακτογραμμη
- ξερολιθια
- φρυδι πρανους
- ποδι πρανους
- μη υλοποιημενο οριο
- μονοπατι
- Α βραχοσημο με κοκκινη μπογια
- Σ4 11.182 σταση πολυγωνομετριας
- αμμουδια
- ⑤ κτηματολογικος αριθμος
- 18.30 υψομετρικο σημειο

ΚΛΙΜΑΚΑ 1:500

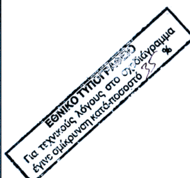

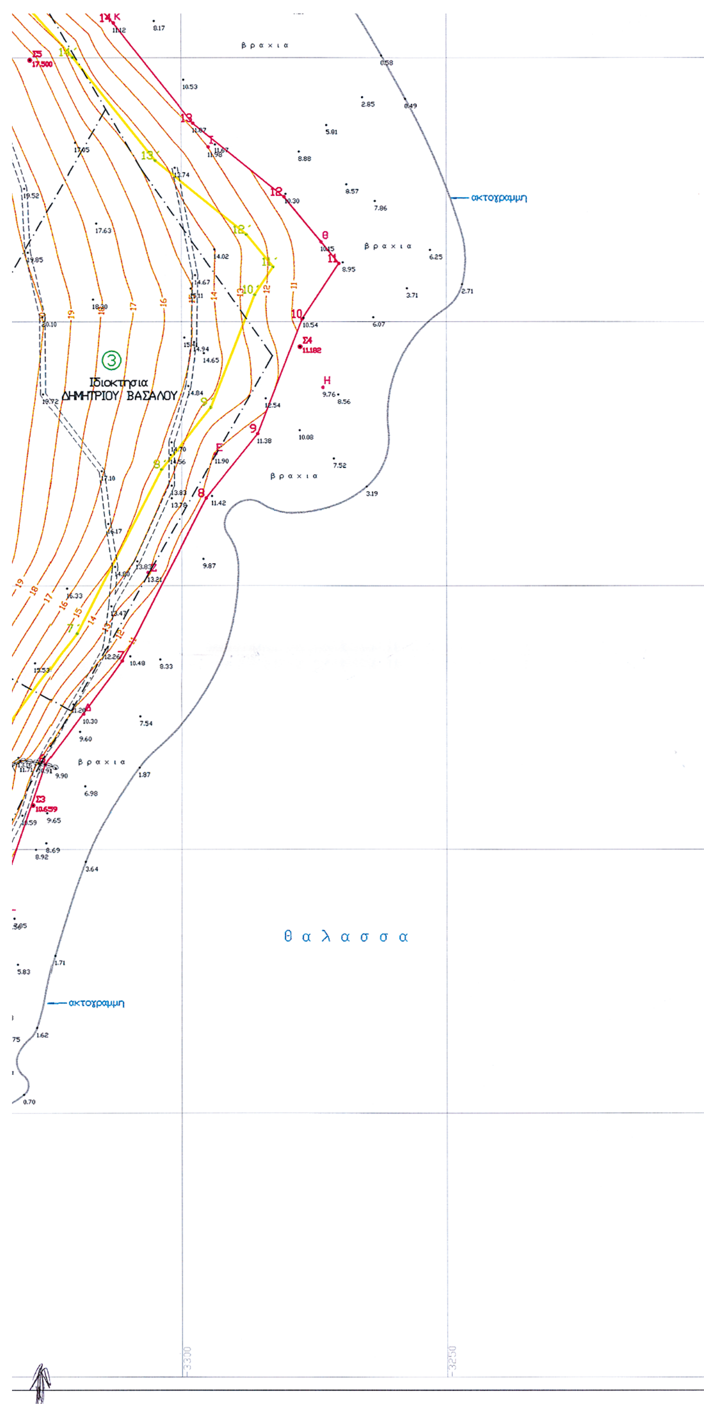

1) Το παρον συνοδευει την απο 08-06-2003 εκθεση της επιτροπης καθορισμου των οριων του αιγιαλου (αρθρο 3 Ν2971/12-12-2001)

2) (κοκκινη) 1,2,3,... ...,23,24,25 οριογραμμη αιγιαλου
(κιτρινη) 1΄,2΄,3΄,... ...,23΄,24΄,25΄ οριογραμμη παραλιας

3) Οι κορυφες των οριογραμμων οριζονται με ορθογωνιες συντεταγμενες απο το κρατικο δικτυο και εξασφαλιζονται με αποστασεις απο σταθερα σημεια (κοκκινα βραχοσημα) οπως φαινεται στο παρον διαγραμμα.

Ο Προεδρος
ΣΤΕΛΙΟΣ ΣΕΖΕΝΙΑΣ
ΕΦΟΡΙΑΚΟΣ ΔΕ / Α

Τα Μελη
1. ΒΙΚΤΩΡΙΑ ΛΕΜΠΟΤΕΣΗ
ΤΟΠΟΓΡΑΦΟΣ ΜΗΧΑΝΙΚΟΣ

2. ΓΕΩΡΓΙΟΣ ΦΟΡΑΣ
ΛΙΜΕΝΑΡΧΗΣ ΚΥΘΝΟΥ

ΚΤΗΜΑΤΙΚΗ ΥΠΗΡΕΣΙΑ ΚΥΚΛΑΔΩΝ
ΑΚΡΙΒΕΣ ΑΝΤΙΓΡΑΦΟ
Σύρος 3.2.04



ΤΟΠΟΓΡΑΦΙΚΟ ΔΙΑΓΡΑΜΜΑ
ΚΑΘΟΡΙΣΜΟΥ ΟΡΙΩΝ ΑΙΓΙΑΛΟΥ ΠΑΡΑΛΙΑΣ

ΠΕΡΙΟΧΗ	ΜΑΡΟΥΛΑΣ - ΚΑΒΟΥΡΟΧΕΡΙ
ΔΗΜΟΣ	ΚΥΘΝΟΥ
ΝΟΜΑΡΧΙΑ	ΚΥΚΛΑΔΩΝ
ΑΡΜΟΔΙΑ ΚΥΔ	ΚΥΚΛΑΔΩΝ
ΕΝΔΙΑΦΕΡΟΜΕΝΟΙ	ΘΕΜΙΣΤΟΚΛΗΣ ΒΑΣΑΛΟΣ

ΚΛΙΜΑΚΑ 1 : 500

ΙΣΟΔΙΑΣΤΑΣΗ : 1.00μ

ΤΡΙΓΩΝΟΜΕΤΡΙΚΗ ΕΞΑΡΤΗΣΗ	ΚΡΑΤΙΚΟ ΔΙΚΤΥΟ (ΠΡΟΒΟΛΗ ΗΑΤΤ)
ΥΨΟΜΕΤΡΙΚΗ ΕΞΑΡΤΗΣΗ	Τ27 (ΣΤΑΥΡΟΣ Η=50.21)
ΑΡΧΗ ΣΥΝΤΕΤΑΓΜΕΝΩΝ	φ=37 15 λ=+0 45 (Φ.Χ. 1:50000 Ν.ΚΥΘΝΟΣ)
ΜΕΘΟΔΟΣ ΑΠΟΤΥΠΩΣΗΣ	ΟΡΘΟΓΩΝΙΕΣ ΣΥΝΤΕΤΑΓΜΕΝΕΣ (LEICA TCR 307)
ΧΡΟΝΟΛΟΓΙΑ ΑΠΟΤΥΠΩΣΗΣ	ΑΥΓΟΥΣΤΟΣ 2002

Ο ΣΥΝΤΑΞΑΣ ΜΗΧΑΝΙΚΟΣ

ΚΩΝ/ΝΟΣ Ι. ΠΑΠΑΜΑΚΑΡΙΟΣ
ΔΙΠΛΩΜ. ΑΓΡΟΝΟΜΟΣ - ΤΟΠΟΓΡΑΦΟΣ ΜΗΧΑΝΙΚΟΣ
ΕΘΝΙΚΟΥ ΜΕΤΣΟΒΙΟΥ ΠΟΛΥΤΕΧΝΕΙΟΥ
ΜΕΛΟΣ Τ.Ε.Ε. ΑΡΙΘΜΟΣ ΜΗΤΡΩΟΥ 46882
Η. ΗΛΙΟΥ 38 ΠΑΡ. 6 Τ.Κ. 172 37 ΔΑΦΝΗ - ☎ 9761762

Αριθ.722 (2)

Κήρυξη αναδασωτέας έκτασης 1.514 στρεμμάτων, στην θέση «Πλάγιο» ή «Χωριουδάκι», Δημοτικού διαμερίσματος Νεοχωρίου, Δήμου Λεύκτρου, Νομού Μεσσηνίας.

Ο ΓΕΝΙΚΟΣ ΓΡΑΜΜΑΤΕΑΣ
ΠΕΡΙΦΕΡΕΙΑΣ ΠΕΛΛΟΠΟΝΗΣΟΥ

Έχοντας υπόψη:

1. Τις δ/ξεις του Π.Δ.51/87 «Καθορισμός των Περιφερειών της Χώρας για το σχεδιασμό κ.λ.π. της περιφερειακής Ανάπτυξης».

2. Τις δ/ξεις των άρθρων 1 παρ. 1 και 2, 2 παρ.1 εδ. δ', 5 παρ. 3Β, 6 παρ. 7 και 7 παρ. 2 του Ν.2503/97 «Διοίκηση, Οργάνωση, Στελέχωση της Περιφέρειας κ.λ.π.».

3. Τις δ/ξεις των άρθρων 24 παρ.1 και 117 παρ. 3 του Συντάγματος.

4. Τις δ/ξεις του Ν.998/79 «περί προστασίας των δασών κ.λπ.» και ειδικότερα:

α) του άρθρου 41 παρ.1 β) του άρθρου 38 παρ.1

5. Τις δ/γές του Υπουργείου Γεωργίας:

α) 160417/1180/8.7.80 β) 182447/3049/24.9.80.

6. Την 760/4.2.2004 πρόταση του Δασαρχείου Καλαμάτας περί κηρύξεως αναδασωτέας, της αναφερομένης στο θέμα έκτασης, αποφασίζουμε:

Κηρύσσουμε αναδασωτέα, με σκοπό την προστασία για την επαναδημιουργία της δασικής βλάστησης αποτελούμενης από άτομα πουρναριού, σχίνου, ασφάλαχτρου και δέντρα αγριελιάς που καταστράφηκε από παράνομη εκχέρσωση από 20.2.2003 μέχρι 28.2.2003 την δημόσια δασική έκταση, εμβαδού ενός στρέμματος και πεντακοσίων δέκα τεσσάρων τετραγωνικών μέτρων (1,514 στρ.) που βρίσκεται στη θέση «Πλάγιο» ή «Χωριουδάκι», Δημοτικού διαμερίσματος Νεοχωρίου, Δήμου Λεύκτρου, του Νομού Μεσσηνίας προσδιορίζεται ως εξής: 1, 2, 3, 4, 5, 6, 7, 8, 9, 10, 11, 12, 13, 1 και έχει όρια:

Ανατολικά: Δημόσια δασική έκταση.

Δυτικά: Δημόσια δασική έκταση και χέρσος αγρός Αντωνίου Σαραντέα.

Βόρεια: Δημόσια δασική έκταση και αγροδασική οδός πέραν της οποίας δημόσια δασική έκταση.

Νότια: Βραχώδες πρανές ισχυράς κλίσεως πέραν του οποίου ελαιώνας με οικίες Αντωνίου Σαραντέα.

Όπως φαίνεται στο συνημμένο διάγραμμα κλίμακας 1:500 που συντάχθηκε από την Δασοπόνο του Δασαρχείου Καλαμάτας Αριστέα Κυριαζή και εντοπίζεται στο απόσπασμα Φύλλου Χάρτη «Ξηροκάμπιον» κλίμακας 1:50.000 και αποτελεί αναπόσπαστο μέρος της απόφασης αυτής. Προβλέπεται φυσική αναγέννηση της δασικής βλάστησης που καταστράφηκε.

Η απόφαση αυτή να δημοσιευθεί στην Εφημερίδα της Κυβερνήσεως.

Καλαμάτα, 27 Φεβρουαρίου 2004

Ο Γενικός Γραμματέας Περιφέρειας
ΑΝΤΩΝΗΣ ΜΑΤΣΙΓΚΟΣ

ΤΟΠΟΓΡΑΦΙΚΟ ΔΙΑΓΡΑΜΜΑ

ΥΠΟΜΝΗΜΑ

ΣΥΝΤΕΤΑΓΜΕΝΕΣ ΚΟΡΥΦΩΝ ΕΚΤΑΣΗΣ		
ΣΗΜΕΙΟ	X	Y
1	345297	4079609
2	345290	4079601
3	345300	4079580
4	345295	4079573
5	345289	4079571
6	345284	4079570
7	345274	4079574
8	345264	4079579
9	345251	4079568
10	345247	4079607
11	345266	4079605
12	345276	4079614
13	345276	4079616

Κλίμακα 1:500

Απόσπασμα Φ.Χ.

Κλίμακα 1:50000

Καλαμάτα

Η Συντάξασα

Αριστέα Κυριαζή
Δασοπόνος

ΠΑΝΑΓΙΩΤΗΣ ΜΠΑΖΙΓΟΣ
ΔΑΣΟΛΟΓΟΣ με ΒΑΘΜΟ Δ/ΝΤΗ

Τρίπολη 24/2/200..
Ο Γενικός Γραμματέας
Περιφέρειας Πελοποννήσου

Αντώνης Ματσάκος